



COR 01 02 03 04 05 06 13 14 30 42 150 240
 PENA 0.1 0.1 0.1 0.1 0.125 0.15 0.1 0.8 0.25 0.3 0.1 0.1 0.1 0.3

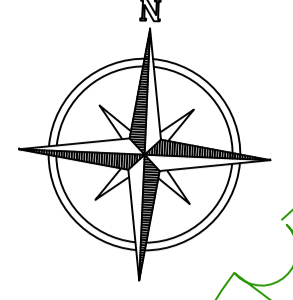


Corte BB
Escala 1/50


Planta Demolição

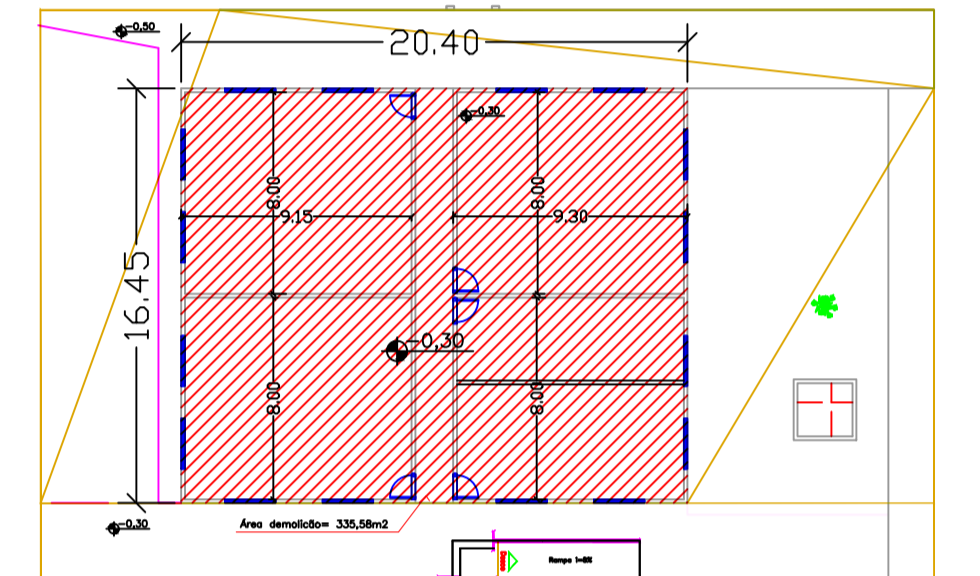

Planta de Cobertura

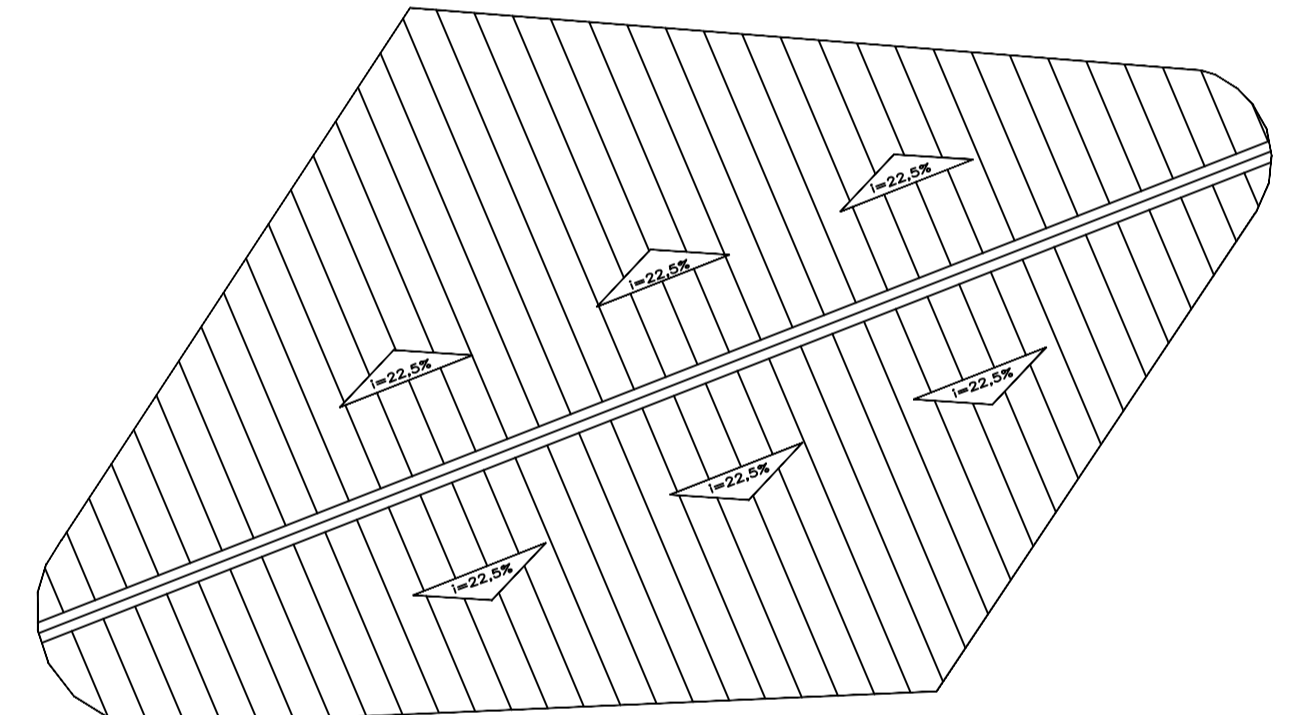

Situação

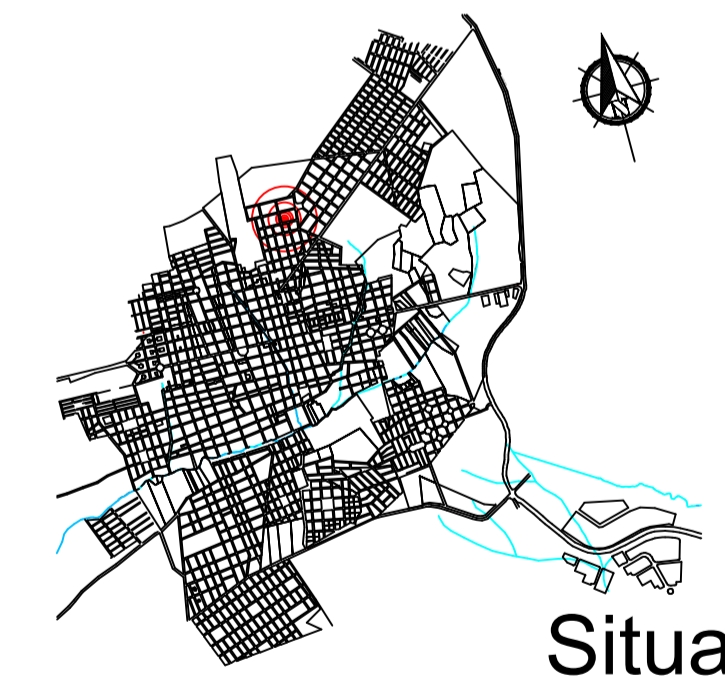

Planta Baixa Humanizada
Escala 1/75

ARQUITETURA	F I M E S (Praça de Alimentação)		Folha: 01/07
	Local: Rua 22, esquina com Avenida 21, s/ número, Setor Aeroporto, Minas-GO.		
	Áreas: Área reforma=290,45m ² Área construída=428,75m ² Área Total=729,20m ²		Data: Janeiro 2020
	Sócrates Carvalho Oliveira Arquiteto Titularista CRA-01888/Praça de Alim.		