


COR	01	02	03	04	05	06	13	14	30	42	150	240
PENA	0,1	0,1	0,1	0,125	0,15	0,1	0,8	0,25	0,3	0,1	0,1	0,3

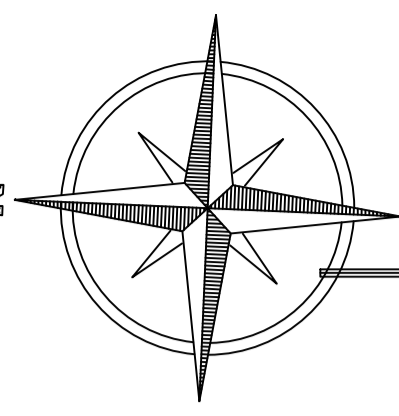

ESTACIONAMENTO

15

10

05

04

03

02

01



Obs. Regularizar passeio
Concreto despolado e=8cm


Rampa 02

Rampa 01

ÁREA= 330,00m²

Área de
Exposição

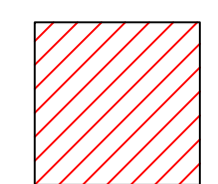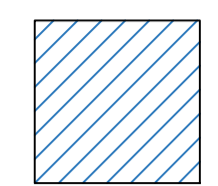 Área de Demolição
 Construção Existente

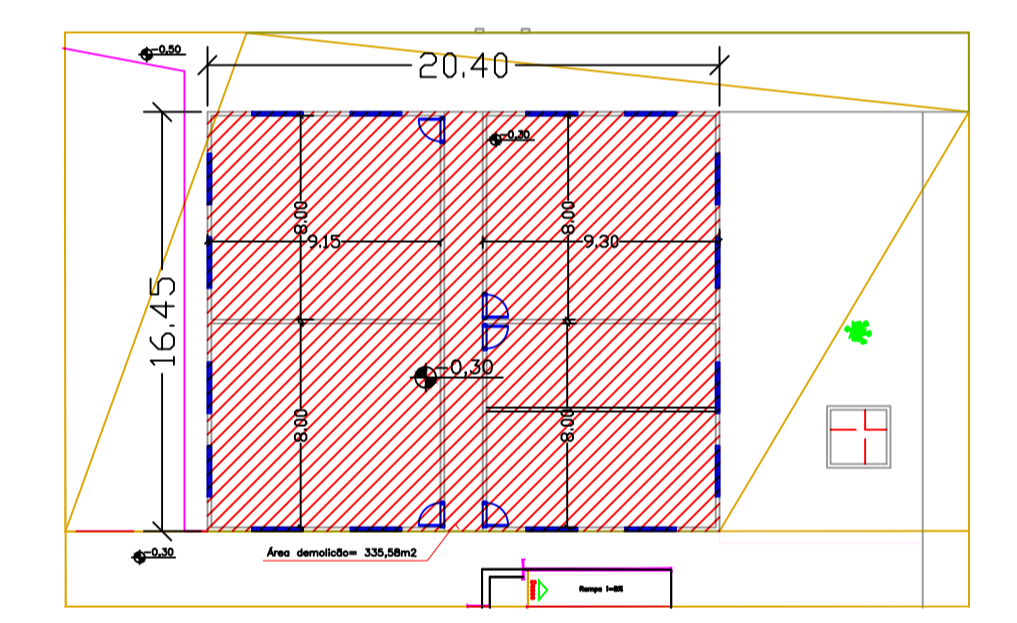

Implantação Lote



Imagem Google

ARQUITETURA	F I M E S (Praça de Alimentação)		Folha: 07/07
	Local: Rua 22, esquina com Avenida 21, s/ número, Setor Aeroporto, Minas-GO.		
	Áreas: Área reforma=290,45m ² Área construída=428,75m ² Área Total=729,20m ²		Data: Janeiro 2020
	Sôcrates Carvalho Oliveira Arquiteto Urbanista CREA 01/11898/0001-27 SÓCRATES CARVALHO OLIVEIRA CREA 01/11898/0001-27		

Planta de Implantação
Escala 1/50