



UNIFIMES
Centro Universitário de Minas

PROJETO

JANELA BOCO H

ENDEREÇO

Av 23 esq Av
Caiapós –
Aeroporto, Minas
– Go

PRANCHA FOLHA


1/1 A4

PROPRIETÁRIO


UNIFIMES

RESPONSÁVEL


ENGENHEIRO CIVIL – CREA/GO 1019406550-D
Pedro Henrique Martins
Goulart

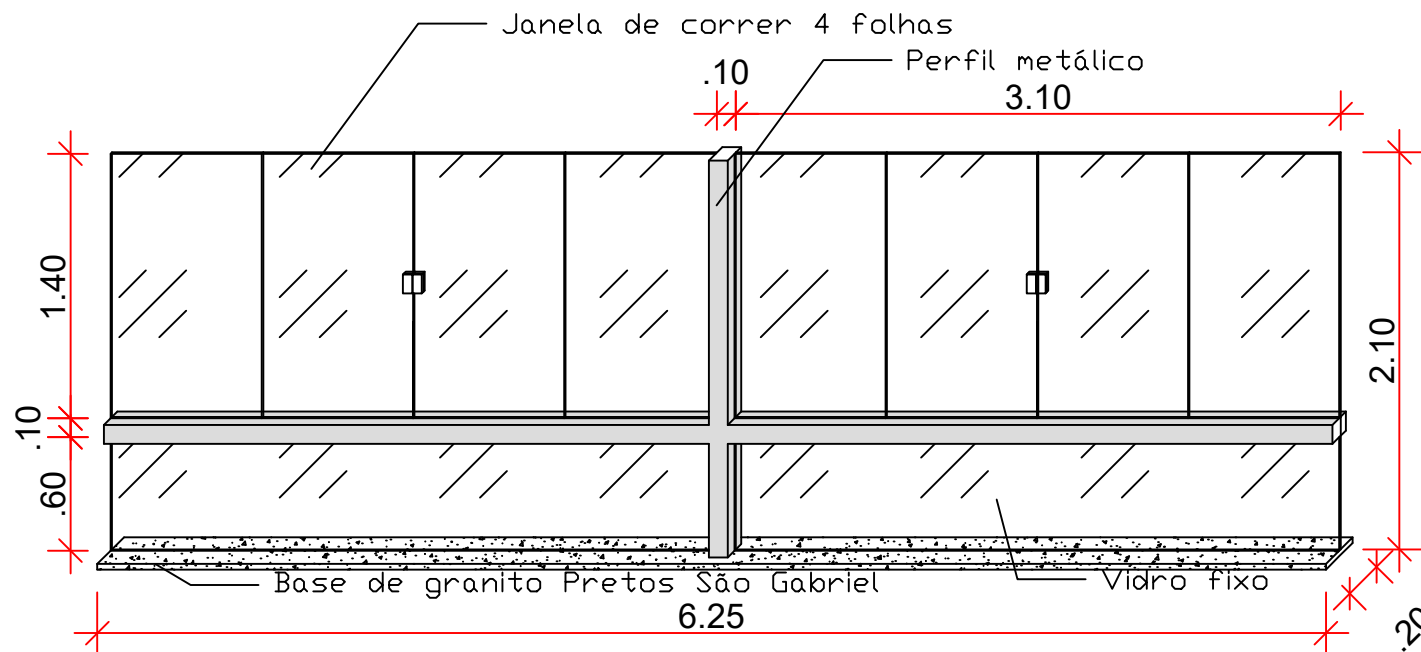

1 PLANTA ISOMÉTRICA
esc 1:40

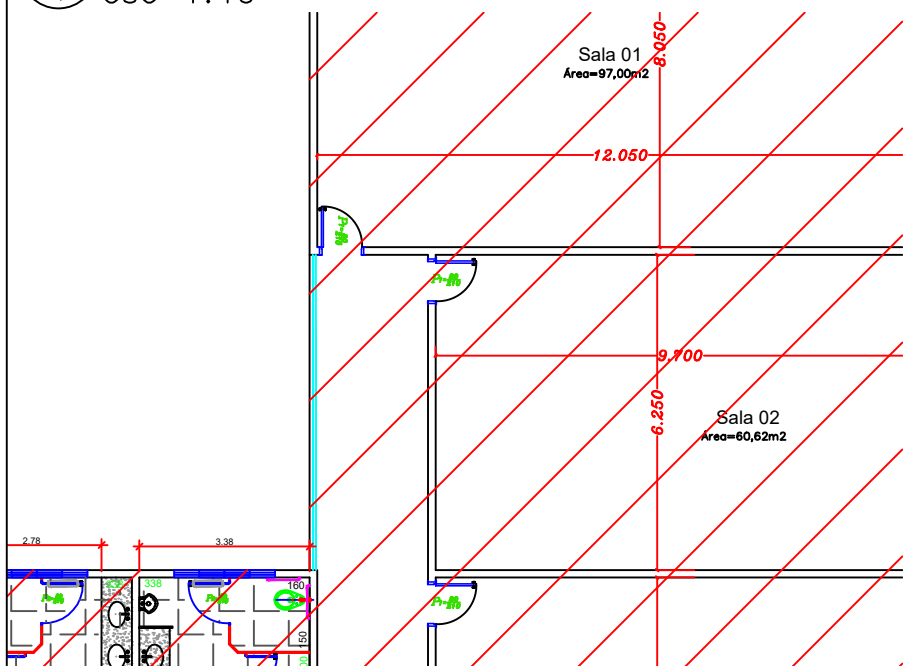

2 PLANTA SITUAÇÃO
esc 1:150

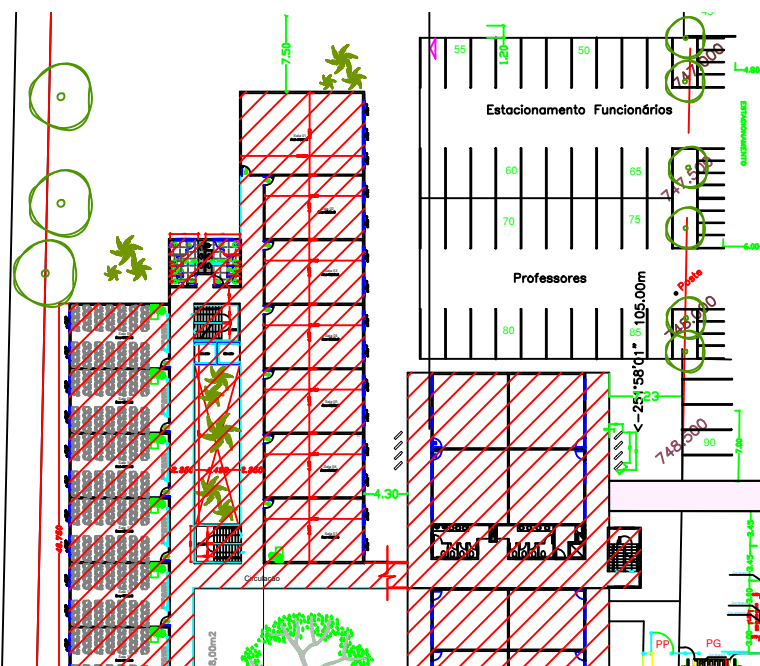

3 PLANTA LOCALIZAÇÃO
esc 1:750