


PLANTA BAIXA
Esc.: 1/50

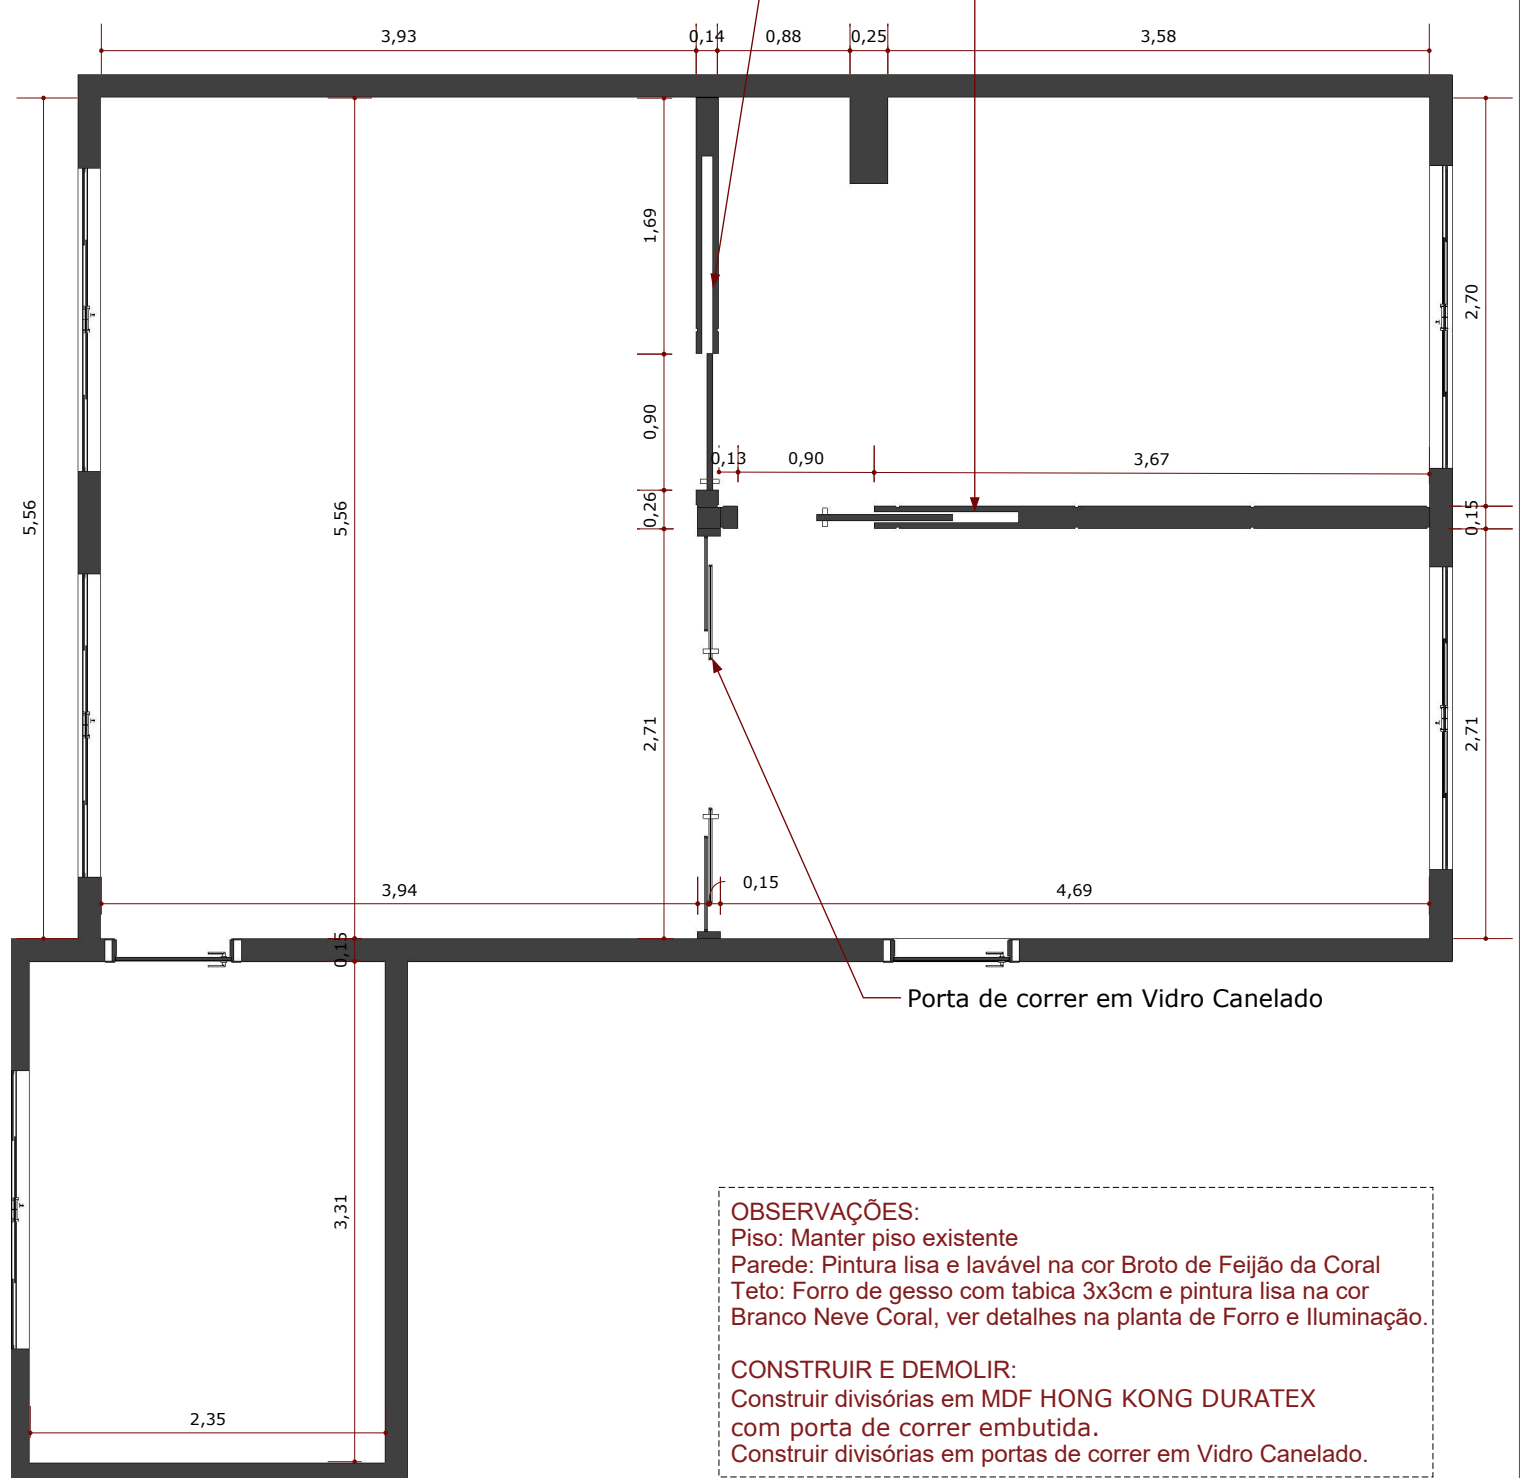

PLANTA DE LAYOUT
Esc.: 1/50

OBSERVAÇÕES:
 Piso: Manter piso existente
 Parede: Pintura lisa e lavável na cor Broto de Feijão da Coral
 Teto: Forro de gesso com tabica 3x3cm e pintura lisa na cor Branco Neve Coral, ver detalhes na planta de Forro e Iluminação.

CONSTRUIR E DEMOLIR:
 Construir divisórias em MDF HONG KONG DURATEX com porta de correr embutida.
 Construir divisórias em portas de correr em Vidro Canelado.




VIELA
arquitetura e interiores
 paula.vielaarquitetura@gmail.com
 CAU: A104226-2 FONE: 62 98240-2837


CLIENTE:
UNIFIMES - REITORIA
 CONTEÚDO:
PLANTA BAIXA E LAYOUT

DATA:
JANEIRO/2022
 DESENHO:
Arqª: PAULA SERAFIM VILELA

REVISÃO: R00
 ESCALA: INDICADA
 FORMATO: A3

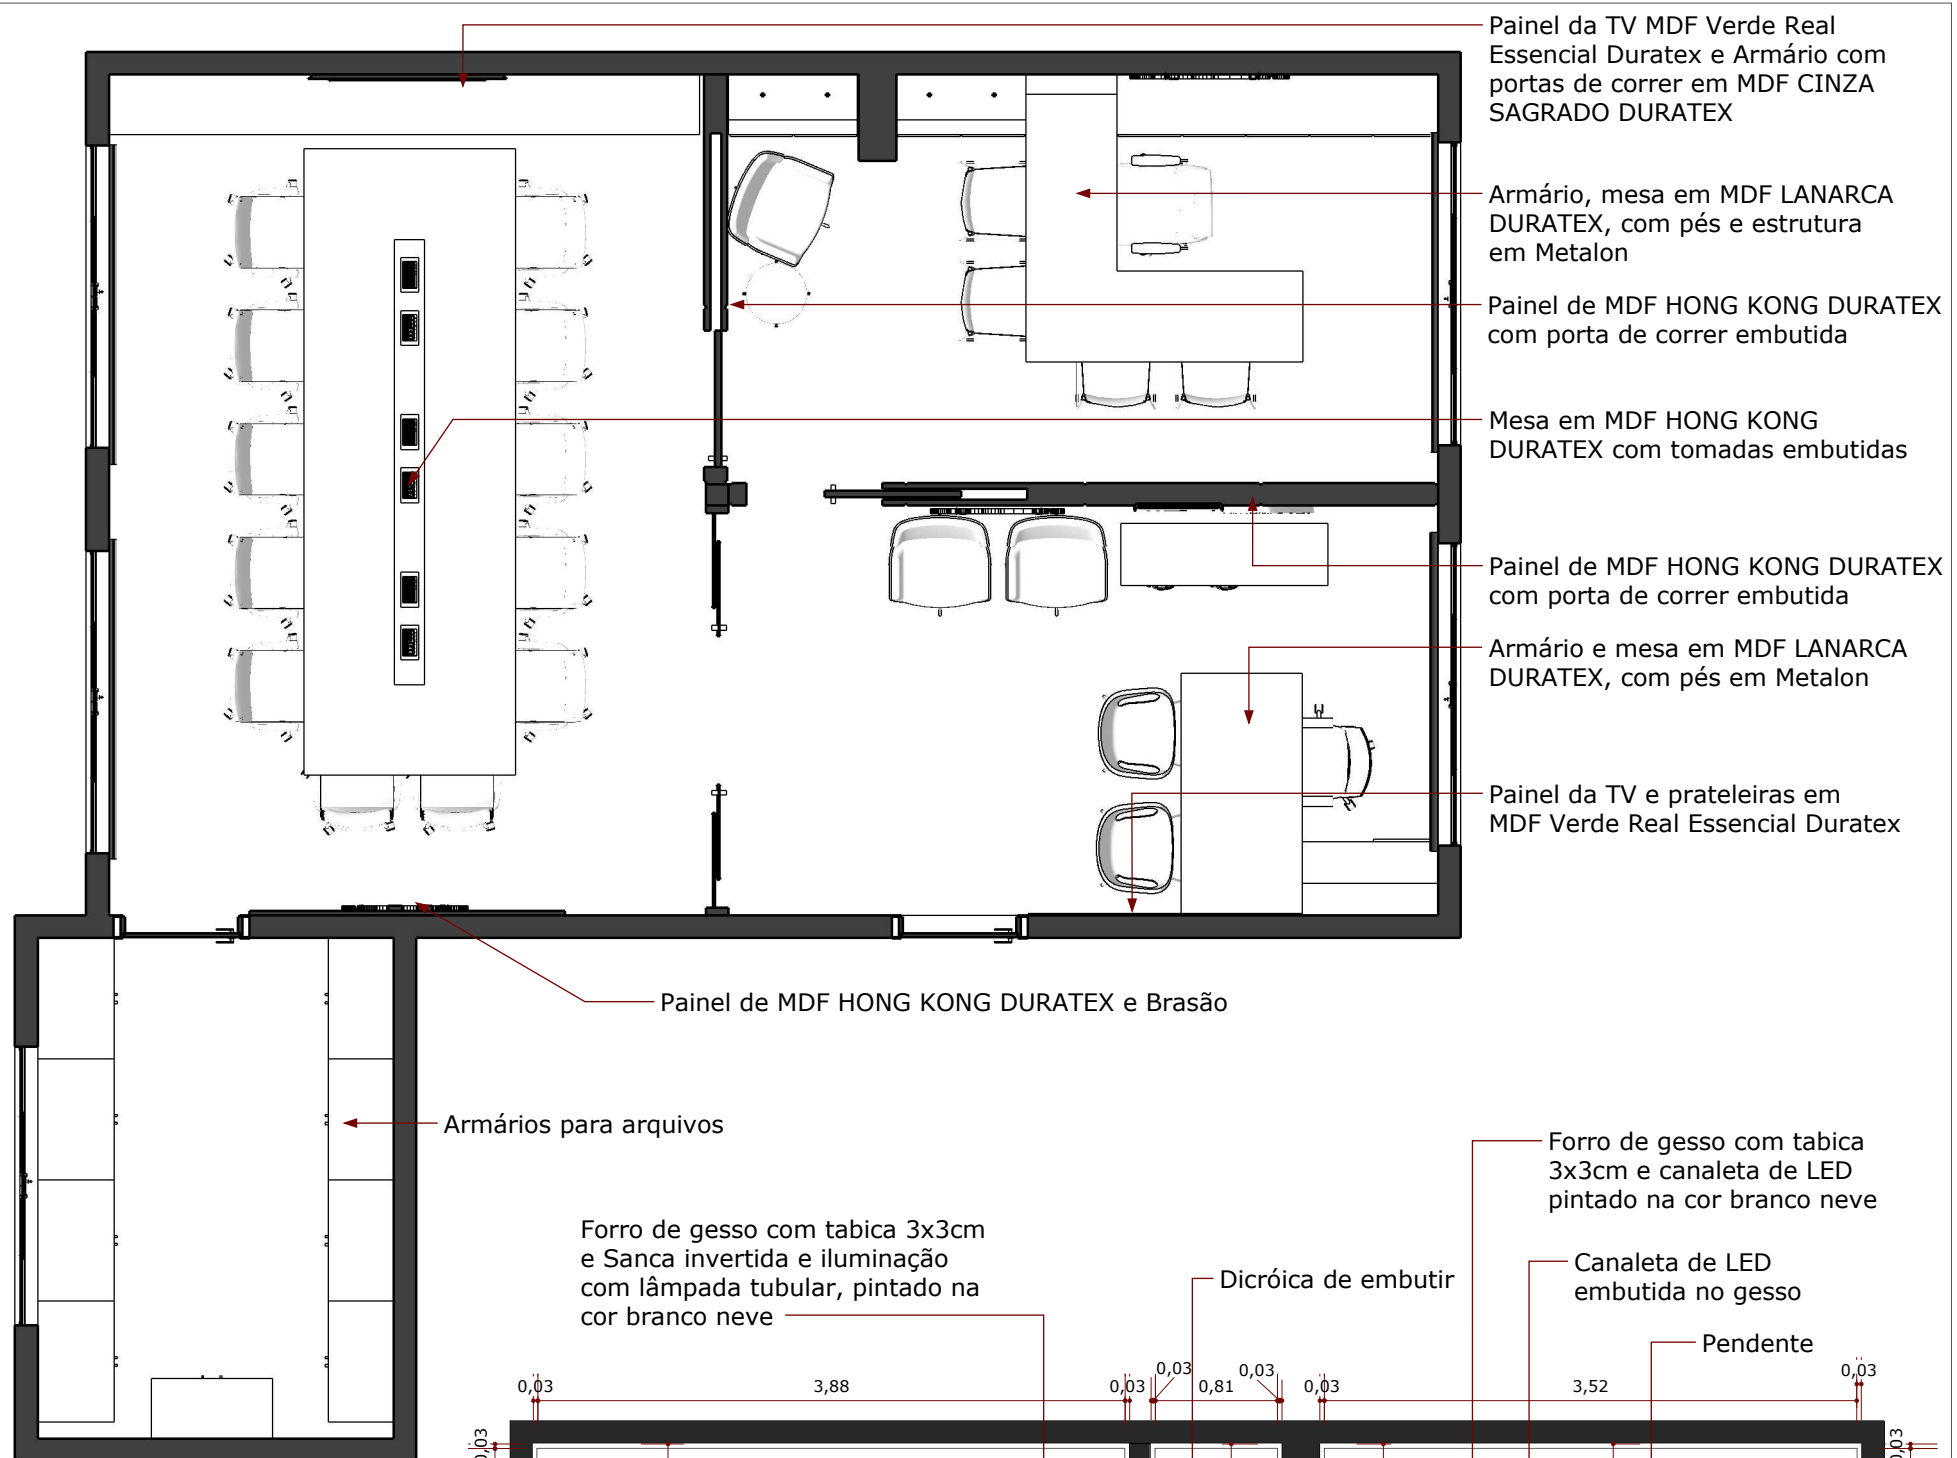


PLANTA LAYOUT
Esc.: 1/50

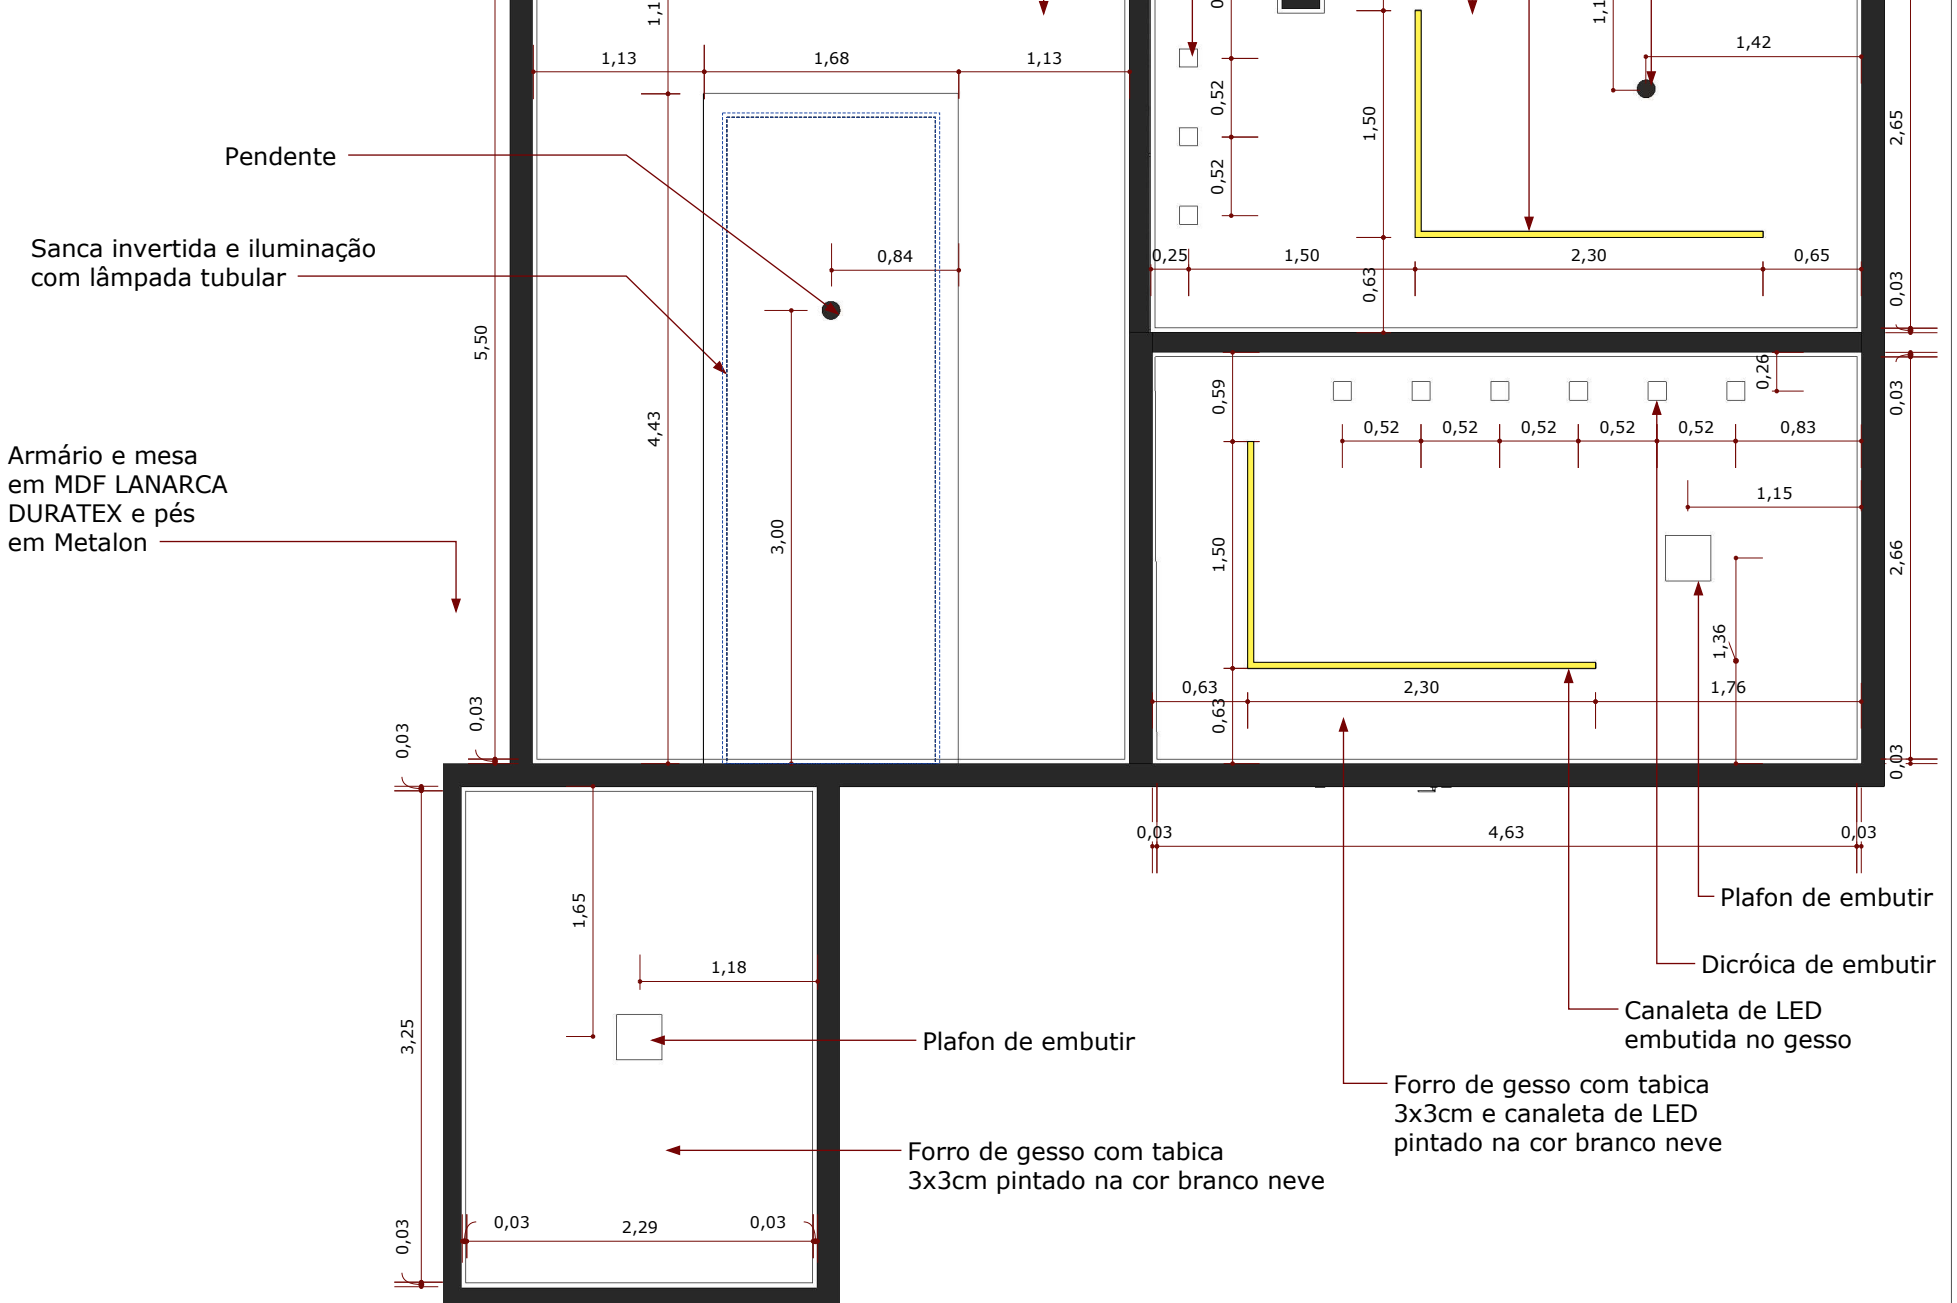

PLANTA FORRO E ILUMINAÇÃO
Esc.: 1/50



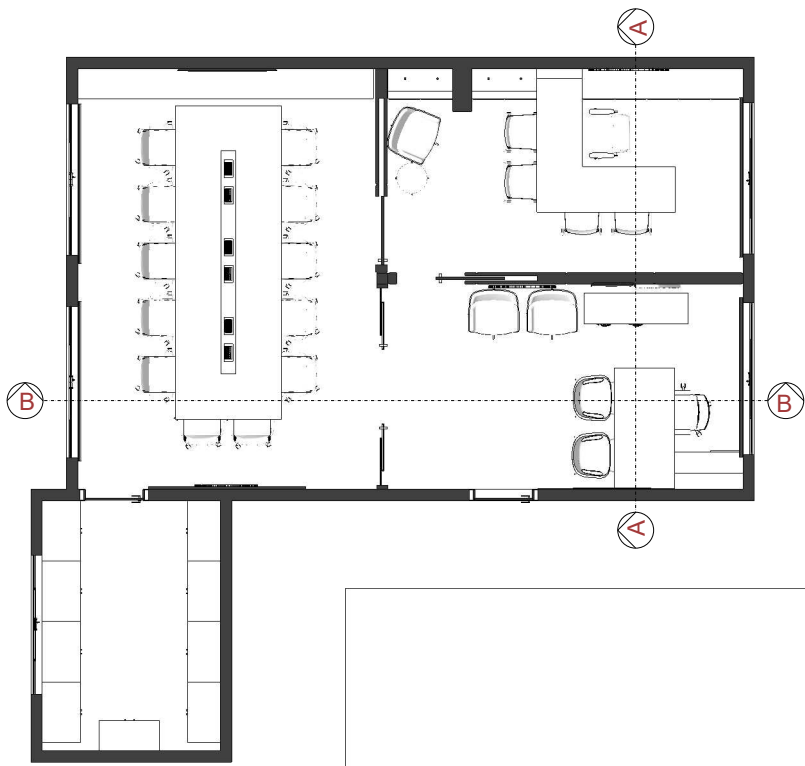

PLANTA DE LAYOUT
Esc.: 1/100

Forro de gesso com tabica 3x3cm e canaleta de LED pintado na cor branco neve
Portas de correr em vidro cancelado

Painel de MDF HONG KONG - DURATEX com porta de correr embutida
Armário, mesa em MDF LANARCA DURATEX, com pés e estrutura em Metalon



CORTE AA
Esc.: 1/50



Forro de gesso com Sanca invertida e iluminação com lâmpada tubular

Pintura lisa e lavável na cor Broto de feijão da Coral

Painel da TV em MDF Verde Real Essencial Duratex


Armário com portas de correr em MDF CINZA SAGRADO - DURATEX

Forro de gesso com tabica 3x3cm e canaleta de LED pintado na cor branco neve


Painel de MDF HONG KONG - DURATEX com porta de correr embutida

Brasão
Armário, mesa em MDF LANARCA DURATEX, com pés e estrutura em Metalon

CORTE AA
Esc.: 1/50

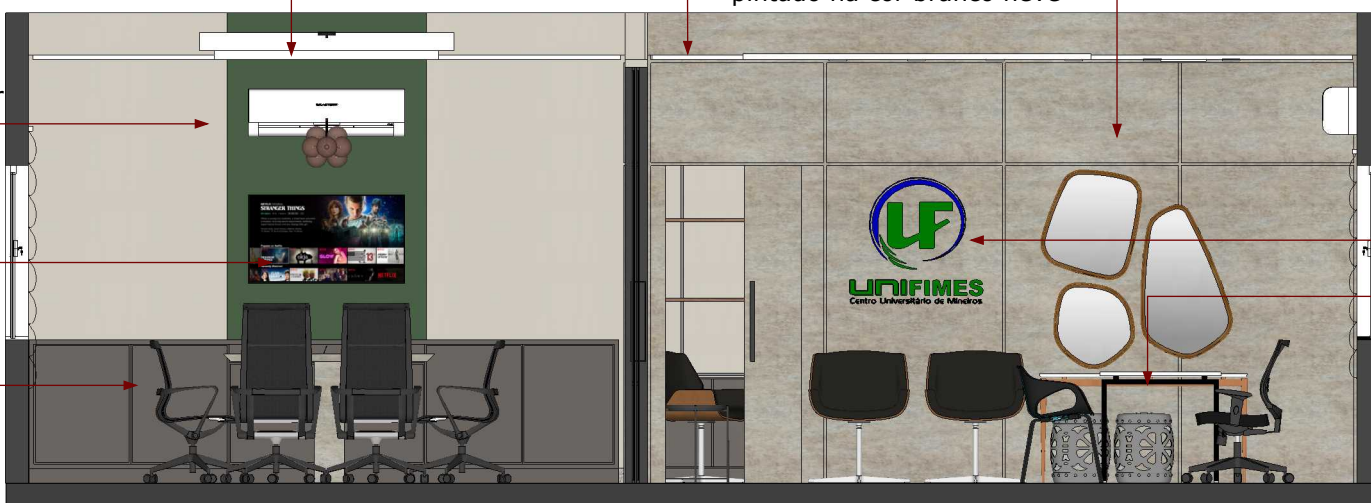


CORTE BB
Esc.: 1/50

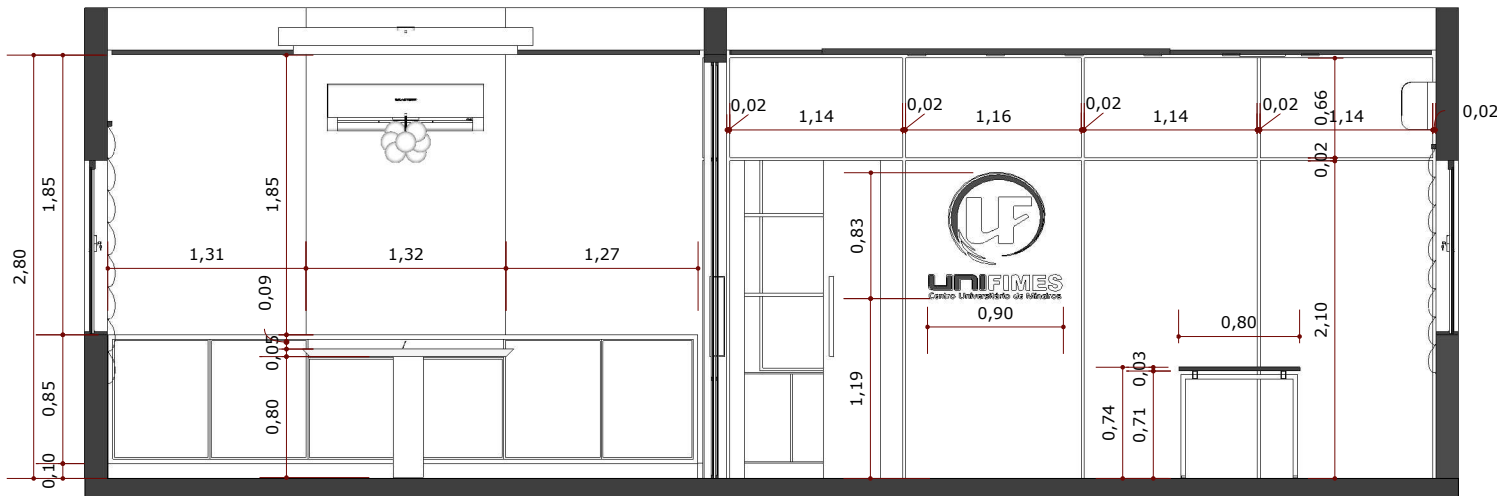


CORTE BB
Esc.: 1/50



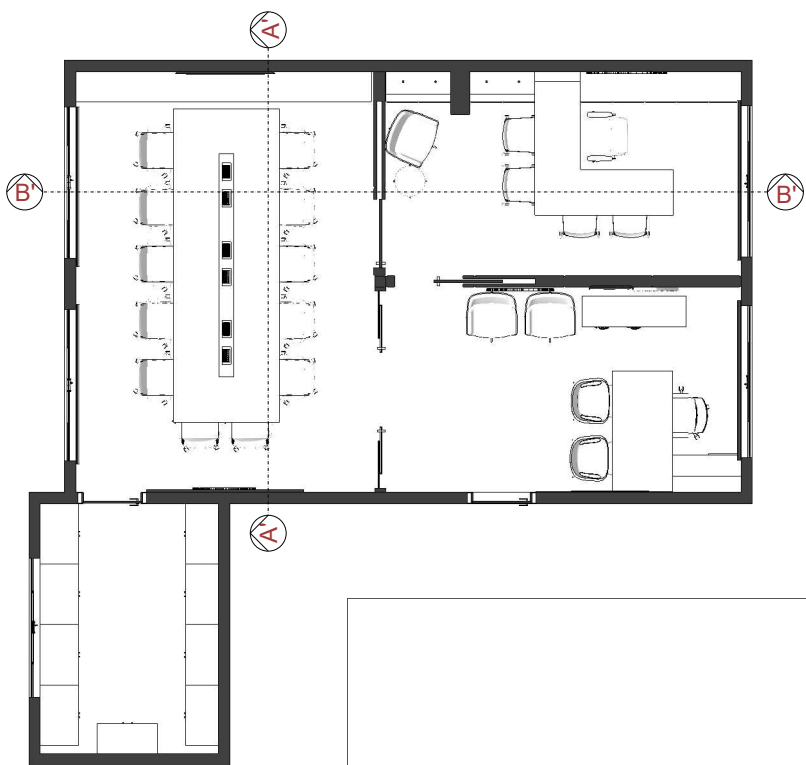

PLANTA DE LAYOUT
Esc.: 1/100

Mesa MDF HONG KONG
DURATEX com tomadas
embutidas

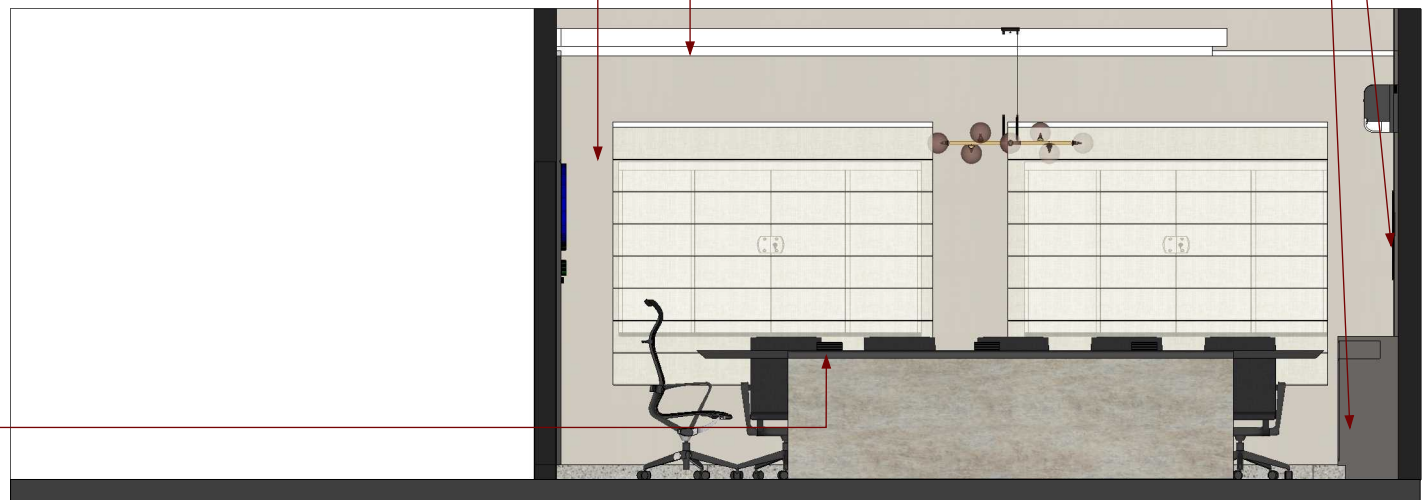


CORTE AA'
Esc.: 1/50

Painel da TV em MDF Verde
Real Essencial Duratex

Armário com portas de correr em
MDF CINZA SAGRADO - DURATEX

Pintura lisa e lavável na
cor Broto de feijão da Coral

Forro de gesso com Sanca invertida
e iluminação com lâmpada tubular

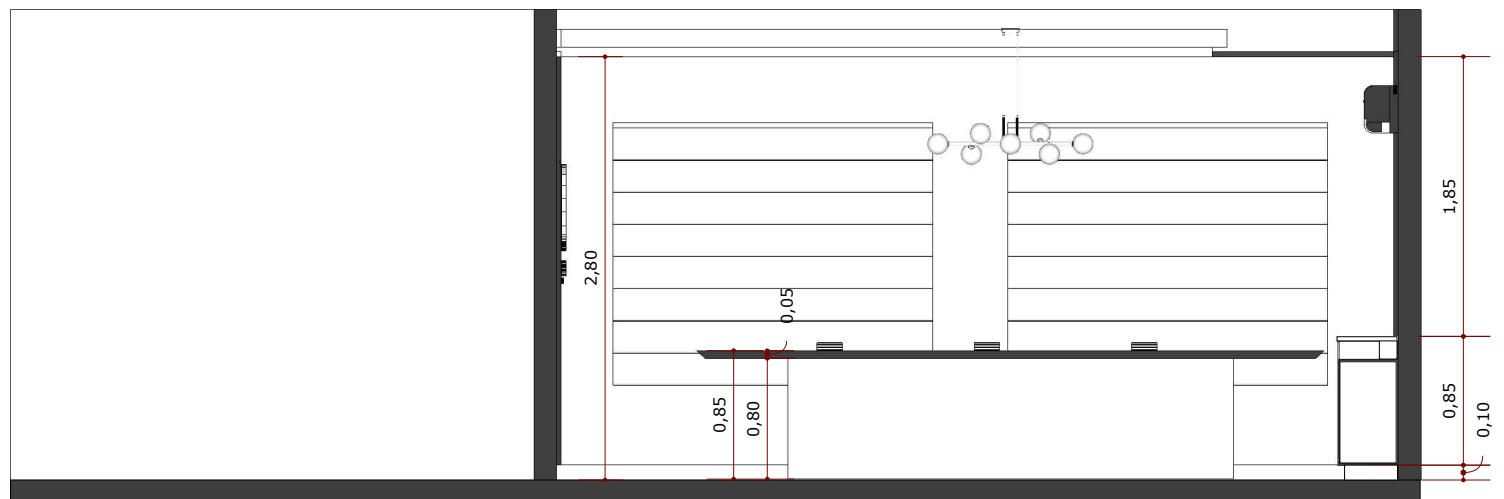

CORTE AA'
Esc.: 1/50

Forro de gesso com
Sanca invertida
e iluminação com
lâmpada tubular


Painel de MDF HONG KONG - DURATEX
com porta de correr embutida

Forro de gesso com tabica 3x3cm
pintado na cor branco neve

Pintura lisa e lavável na cor
Broto de feijão da Coral

Painel da TV em
MDF Verde Real
Essencial Duratex

Armário com portas de
correr em MDF CINZA
SAGRADO - DURATEX

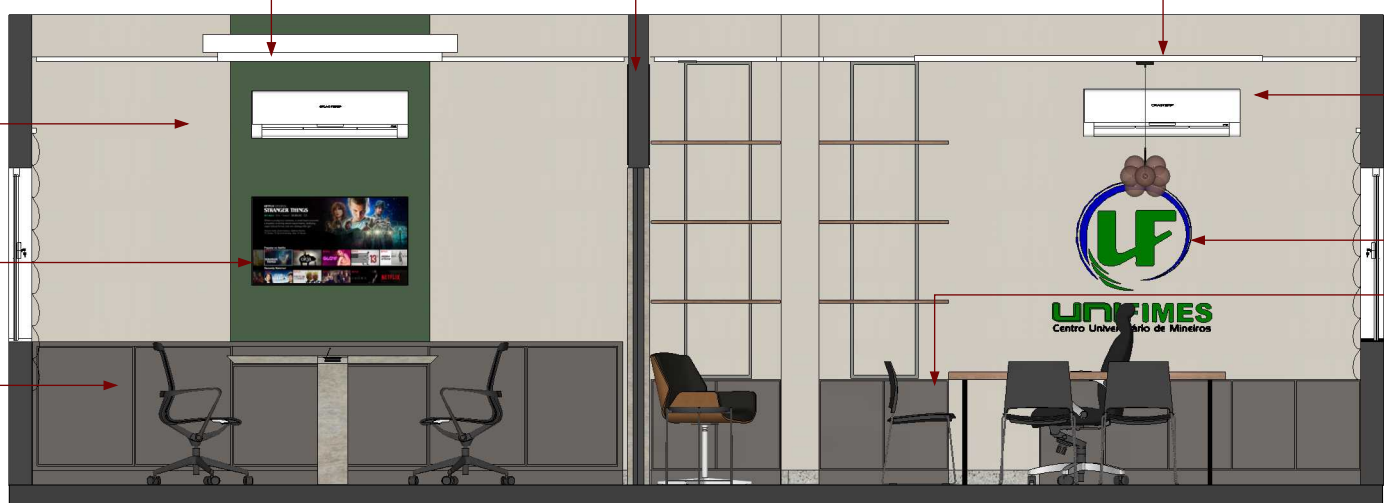


CORTE BB'
Esc.: 1/50

Pintura lisa e
lavável na cor
Broto de feijão
da Coral


Brasão

Armário, mesa
e prateleiras em
MDF LANARCA
DURATEX, com
pés e estrutura
em Metalon

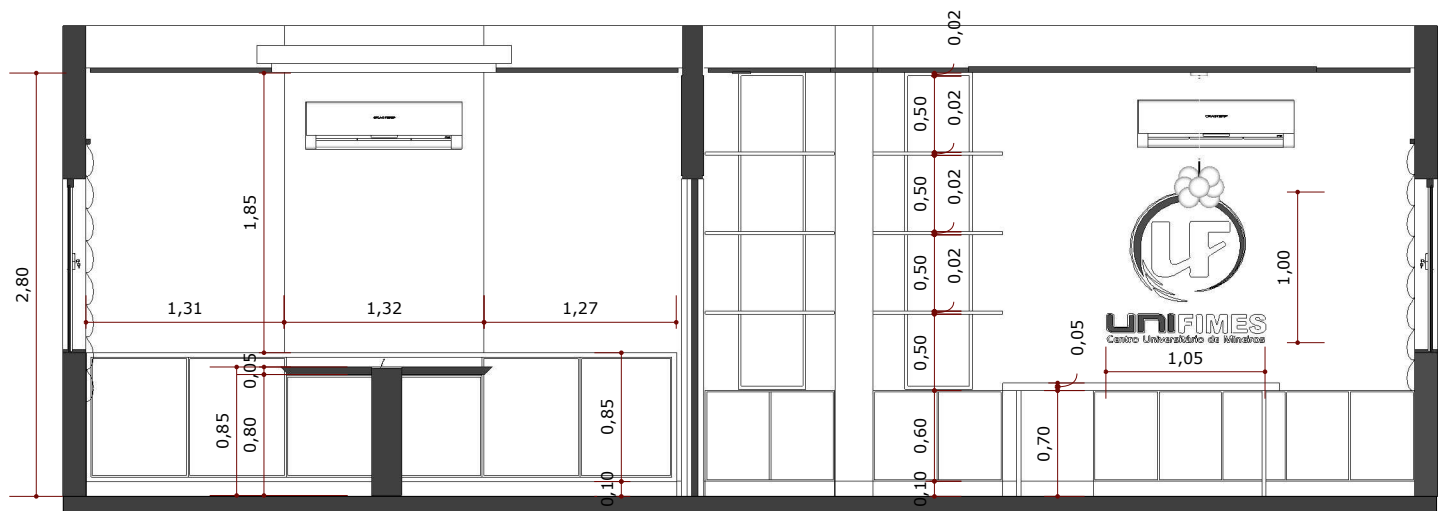


CORTE BB'
Esc.: 1/50



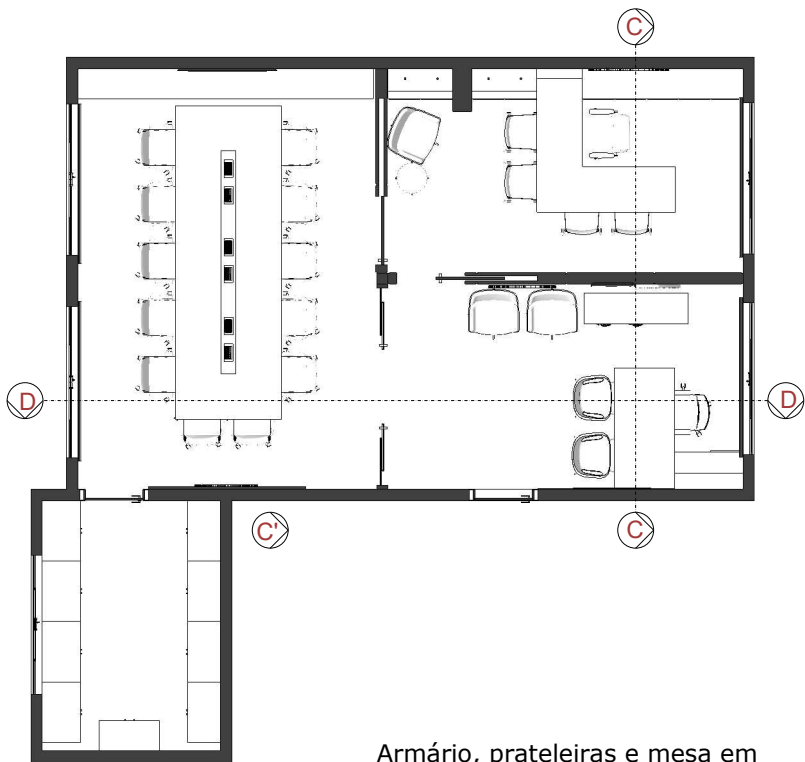

PLANTA DE LAYOUT
Esc.: 1/100

Armário, prateleiras e mesa em MDF LANARCA DURATEX, com pés e estrutura em Metalon

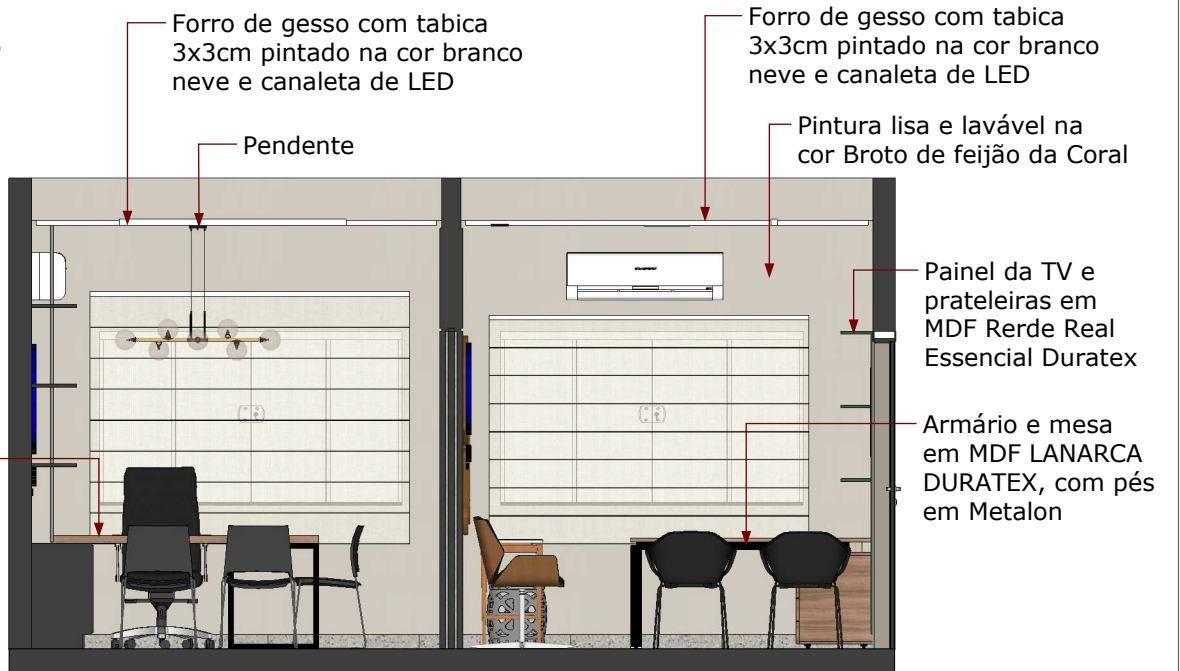

CORTE CC
Esc.: 1/50

Forro de gesso com tabica 3x3cm pintado na cor branco neve e canaleta de LED


Forro de gesso com tabica 3x3cm pintado na cor branco neve e canaleta de LED

Pendente

Pintura lisa e lavável na cor Broto de feijão da Coral

Painel da TV e prateleiras em MDF Rerde Real Essencial Duratex

Armário e mesa em MDF LANARCA DURATEX, com pés em Metalon

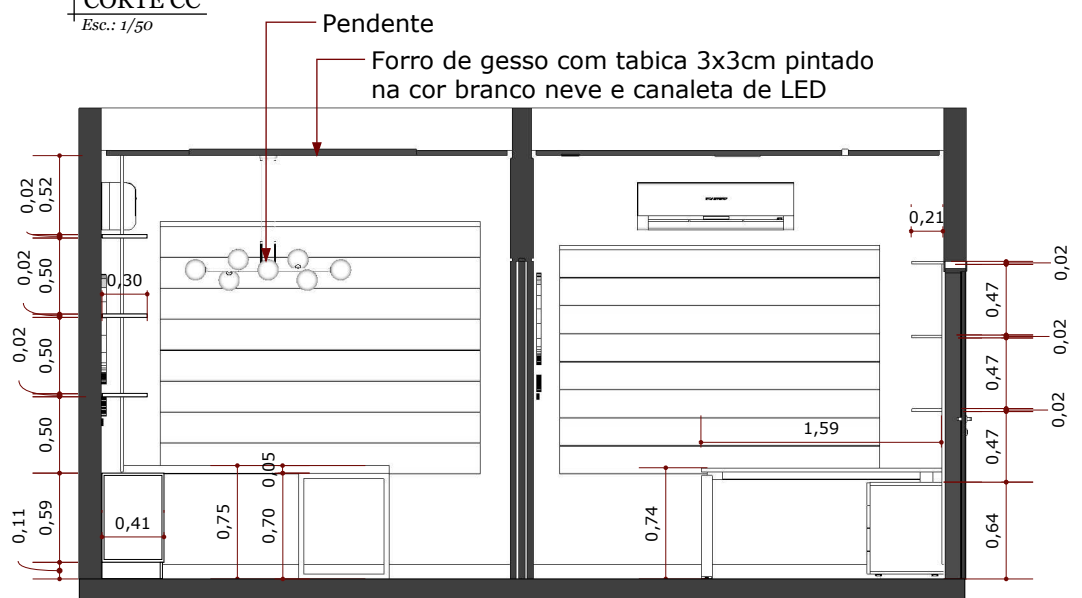

CORTE CC
Esc.: 1/50

Pendente

Forro de gesso com tabica 3x3cm pintado na cor branco neve e canaleta de LED

Forro de gesso com tabica 3x3cm pintado na cor branco neve e canaleta de LED

Pintura lisa e lavável na cor Broto de feijão da Coral

Painel da TV e prateleiras em MDF Rerde Real Essencial Duratex

Armário e mesa em MDF LANARCA DURATEX e pés em Metalon

Forro de gesso com Sanca invertida e iluminação com lâmpada tubular e pendente


Painel de MDF HONG KONG - DURATEX

Pintura lisa e lavável na cor Broto de feijão da Coral

Pintar porta na mesma cor da parede



CORTE DD
Esc.: 1/50

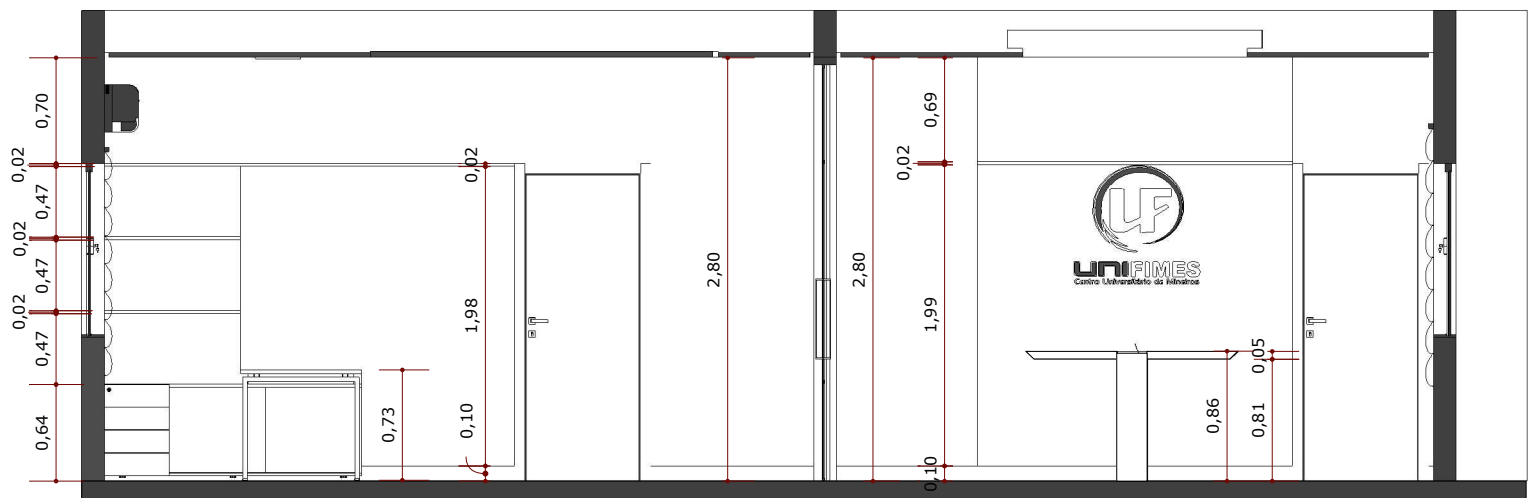

CORTE DD
Esc.: 1/50





PLANTA DE LAYOUT
Esc.: 1/100

Painel da TV em MDF Rerde Real Essencial Duratex

Armário com portas de correr em MDF CINZA SAGRADO - DURATEX



CORTE CC'
Esc.: 1/50

Painel de MDF HONG KONG - DURATEX com porta de correr embutida


Pendente

Forro de gesso com Sanca invertida e iluminação com lâmpada tubular

Forro de gesso com tabica 3x3cm pintado na cor branco neve

Pintura lisa e lavável na cor Broto de feijão da Coral

Armários

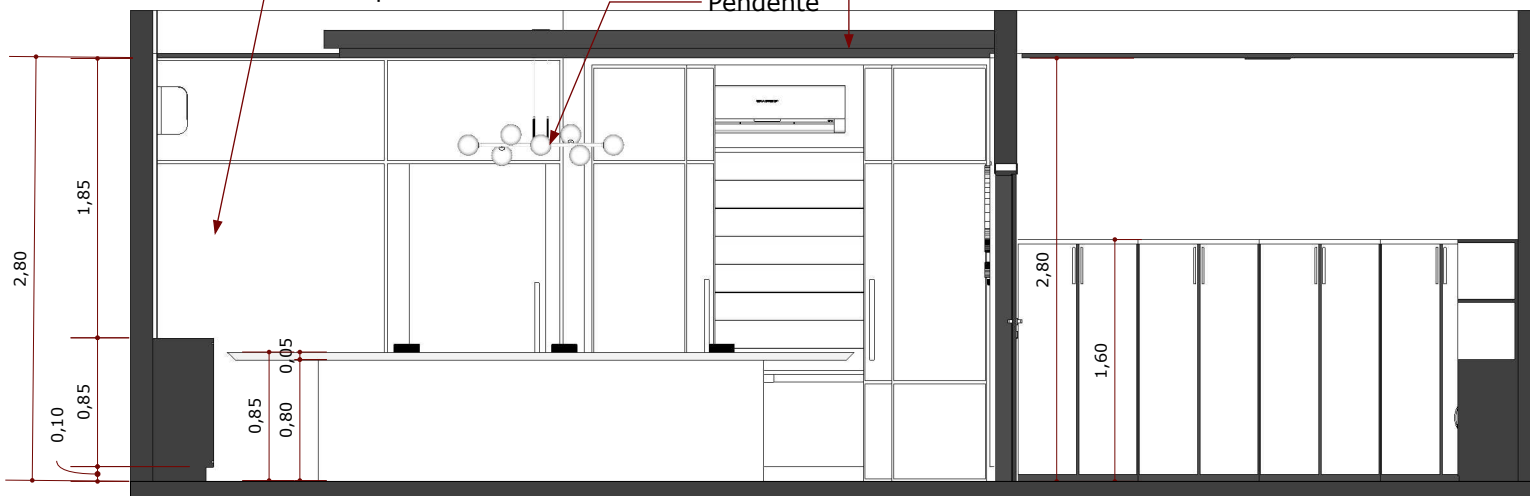

CORTE CC'
Esc.: 1/50

Painel de MDF HONG KONG - DURATEX com porta de correr embutida


Pendente

Forro de gesso com Sanca invertida e iluminação com lâmpada tubular

2,80
1,85
0,10
0,85
0,85
0,80
0,05

2,80
1,60

Mesa de MDF LANARCA DURATEX e pés em Metalon

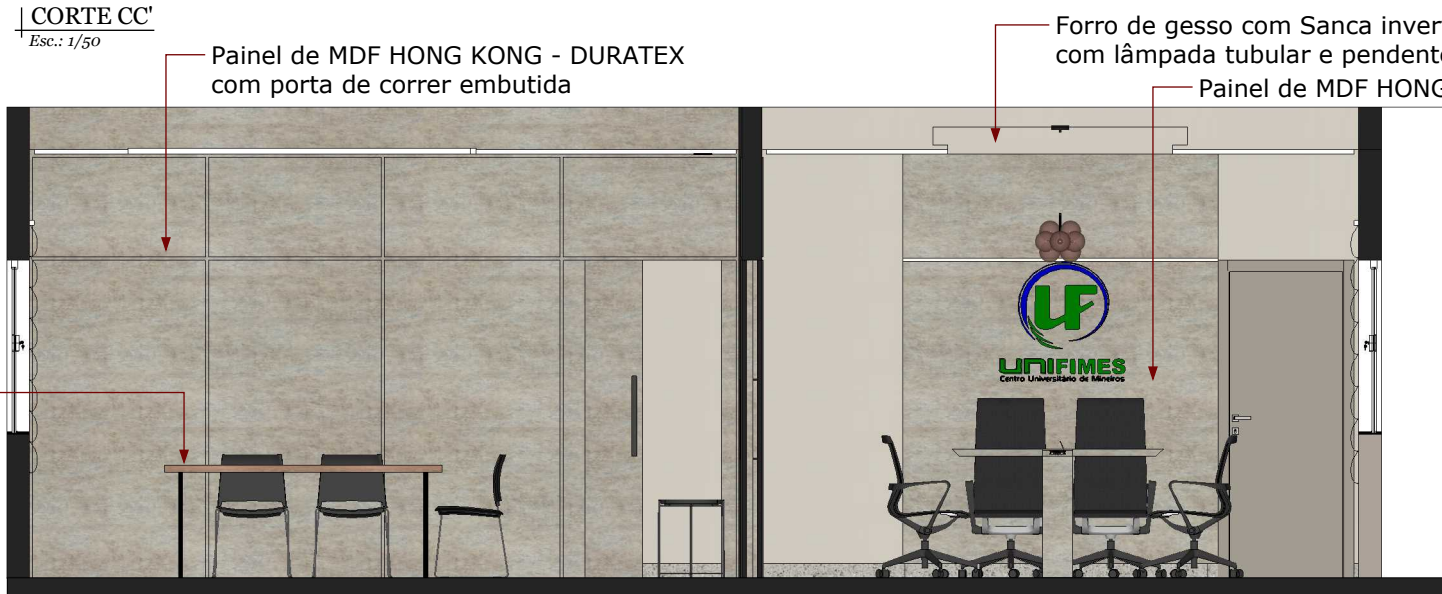


CORTE DD'
Esc.: 1/50

Painel de MDF HONG KONG - DURATEX com porta de correr embutida

Forro de gesso com Sanca invertida e iluminação com lâmpada tubular e pendente

Painel de MDF HONG KONG - DURATEX

Mesa de MDF LANARCA DURATEX e pés em Metalon

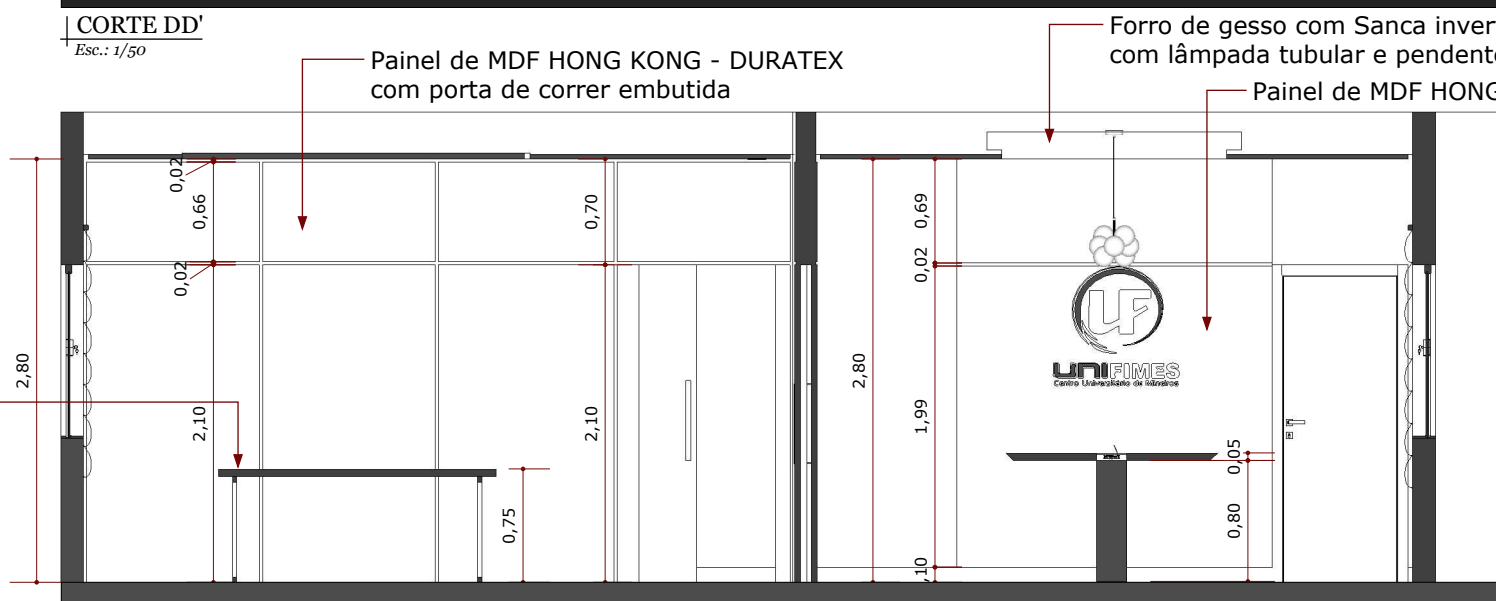

CORTE DD'
Esc.: 1/50

VIELA arquitetura e interiores

paula.vielaarquiteta@gmail.com
CAU: A104226-2 FONE: 62 98240-2837

CLIENTE: UNIFIMES - REITORIA

CONTEÚDO: CORTES CC', CORTES DD'

DATA: JANEIRO/2022

DESENHO: Arqtª: PAULA SERAFIM VILELA

REVISÃO: R00

ESCALA: INDICADA

FORMATO: A3

PAGINA:

6

