




COR 01 02 03 04 05 06 13 14 30 42 150 240
 PENA 0.1 0.1 0.125 0.15 0.1 0.8 0.3 0.1 0.1 0.3

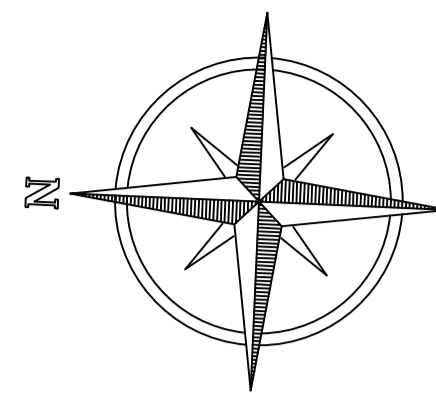

Telha Isotermica 2 faces c/ isopor
 e=70mm

Pergolado metálico


Calha em todo o perímetro do telhado
 com chapa de acabamento "ACM"

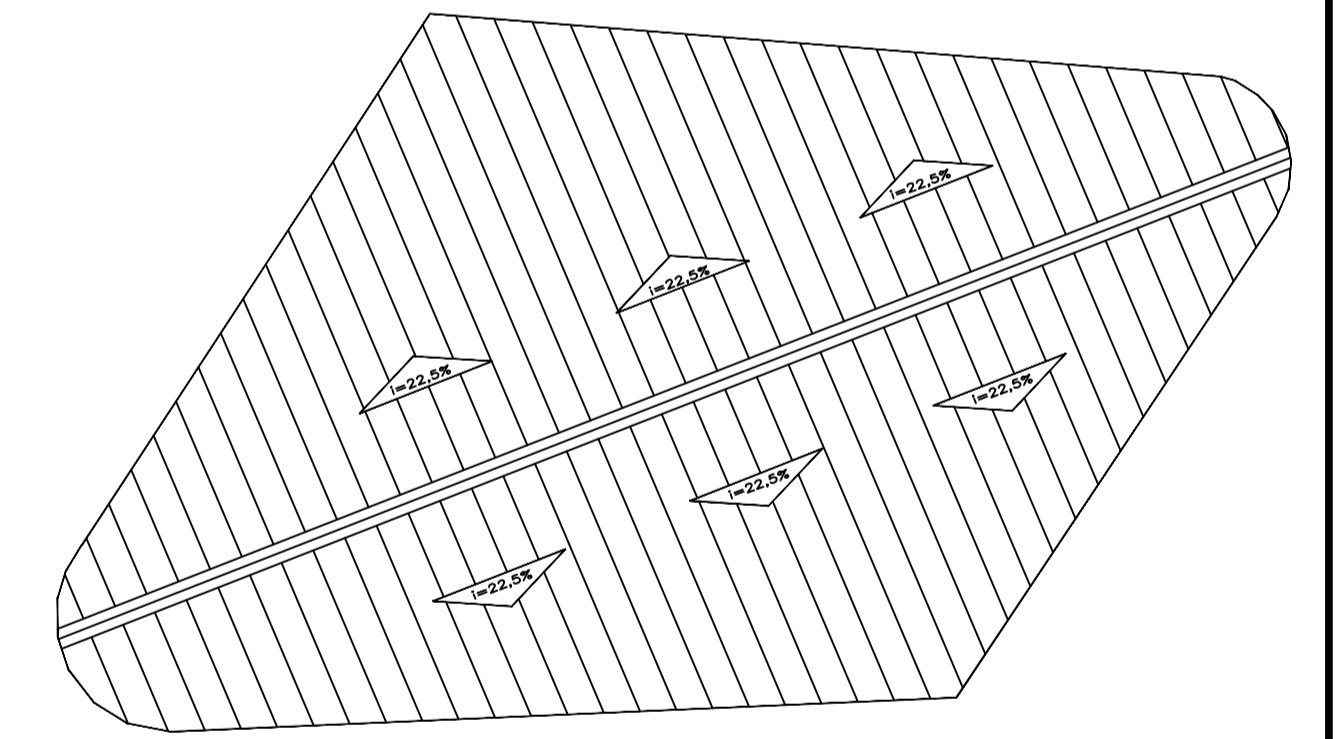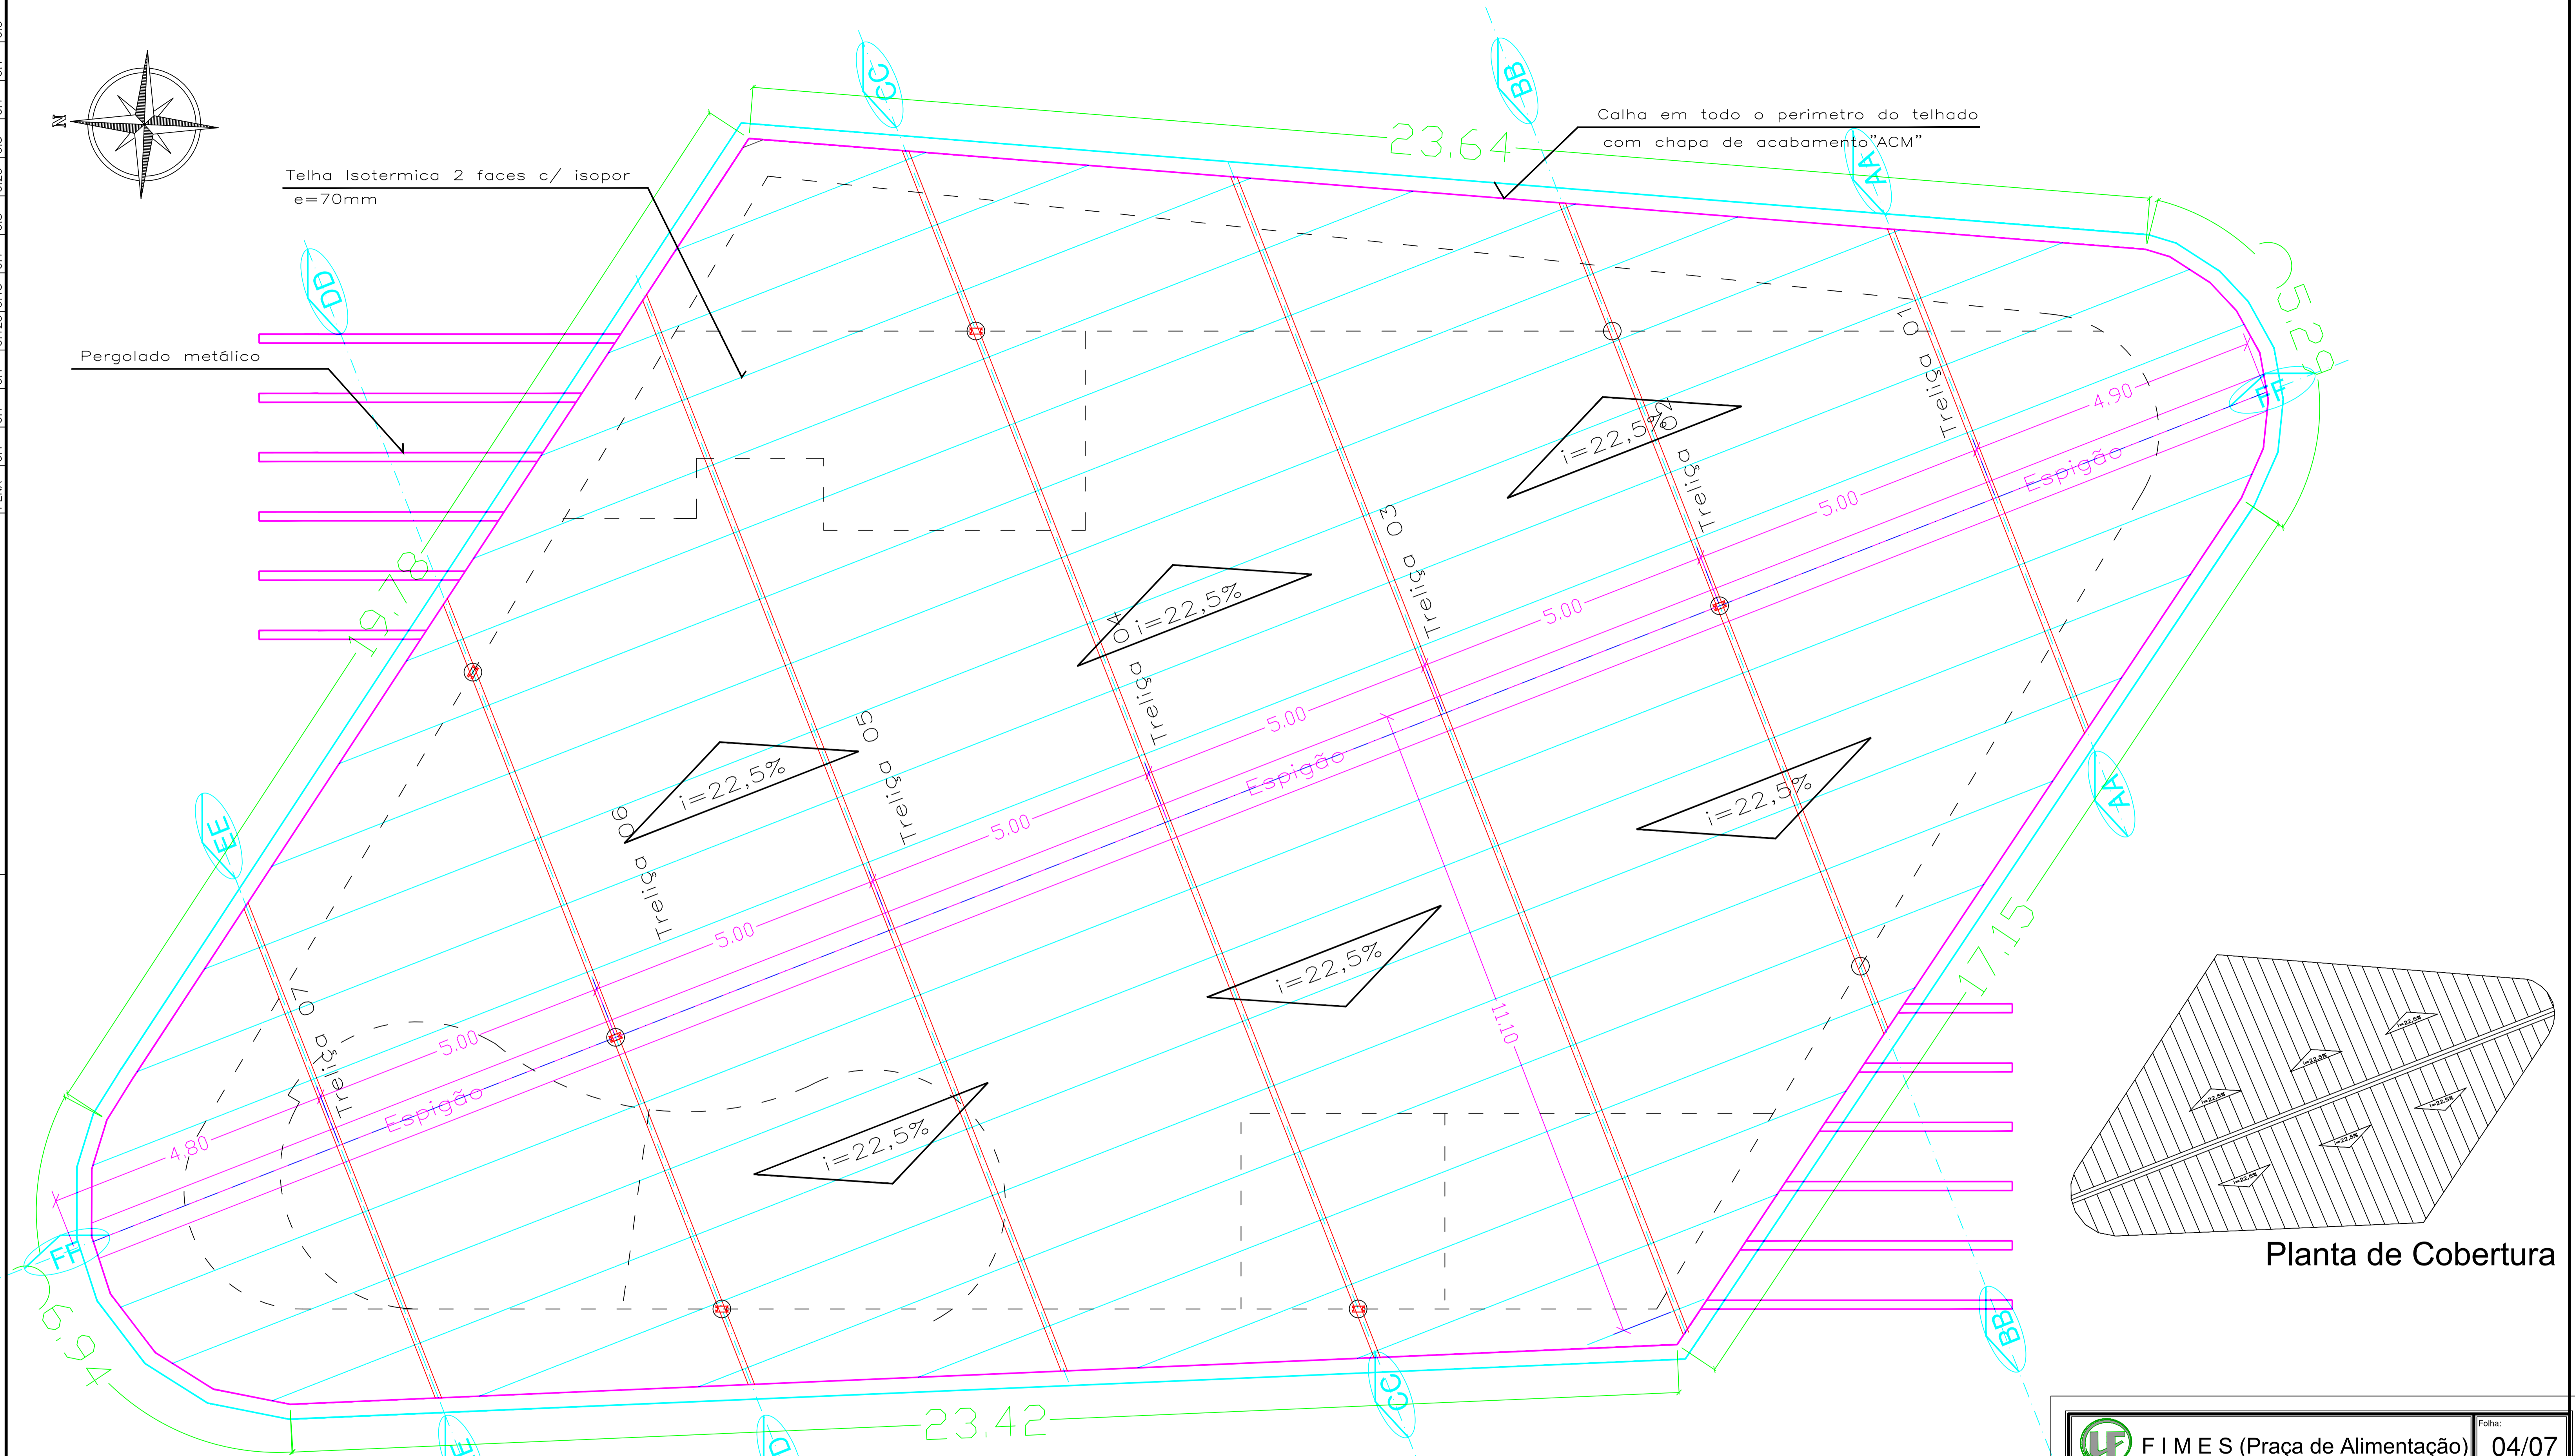

Planta de Cobertura

Planta de Cobertura

Escala 1/50

ARQUITETURA	FIMES (Praça de Alimentação)		Folha: 04/07
	Local: Rua 22, esquina com Avenida 21, s/ número, Setor Aeroporto, Minas-GO.		
	Área reforma=290,45m ² Área construída=428,75m ² Área Total=729,20m ²		Data: Janeiro 2020
	<small>FUNDAÇÃO INTEGRADA DE ENSINO SUPERIOR DE MINÉRIOS - FIMES CNPJ: 01.465.988/0001-27</small> <small>SÓCRATES CARVALHO OLIVEIRA Arquiteto Urbanista CREA-08786/5-MG</small>		 <small>Sócrates Carvalho Oliveira Arquiteto Urbanista CREA-08786/5-MG Rua. Zita, nº 88, Tel. (61) 3441-3700, Email: socrates@scor.com.br</small>